


NORD

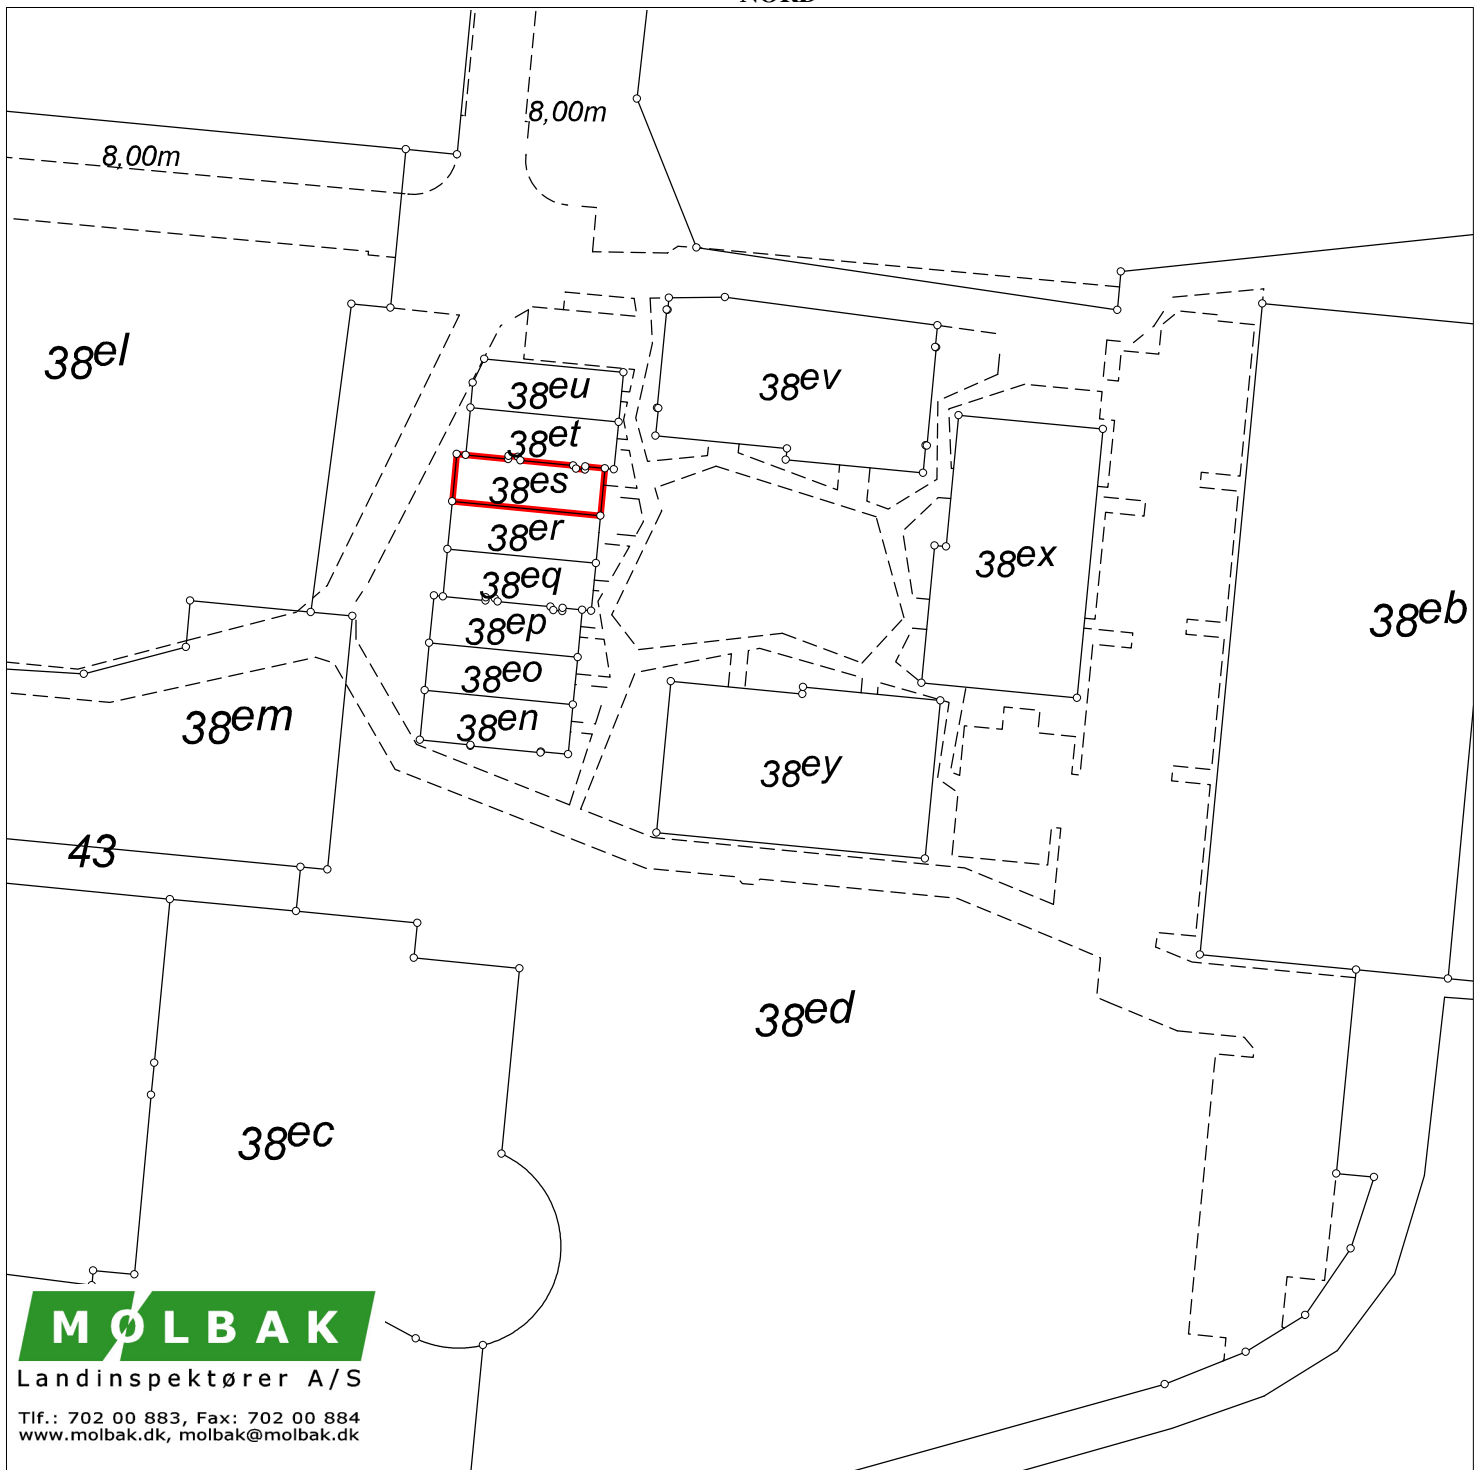

MOLBAK
Landinspektører A/S

Tlf.: 702 00 883, Fax: 702 00 884
www.molbak.dk, molbak@molbak.dk

Matr.nr.: 38es

Sdr. Køge, Køge Jorder

Køge Kommune

Region Sjælland

Areal beregnet efter opmåling: 124 m²

Kortet er i overensstemmelse med
registreringen i matriklen

Udfærdiget i juni 2017 i anledning af udstykning

Målforshold: 1:1000

Landinspektør j.nr.: 154082

Lars Hoff Nielsen

Landinspektør

Dato: 20. juni 2017