


NORD

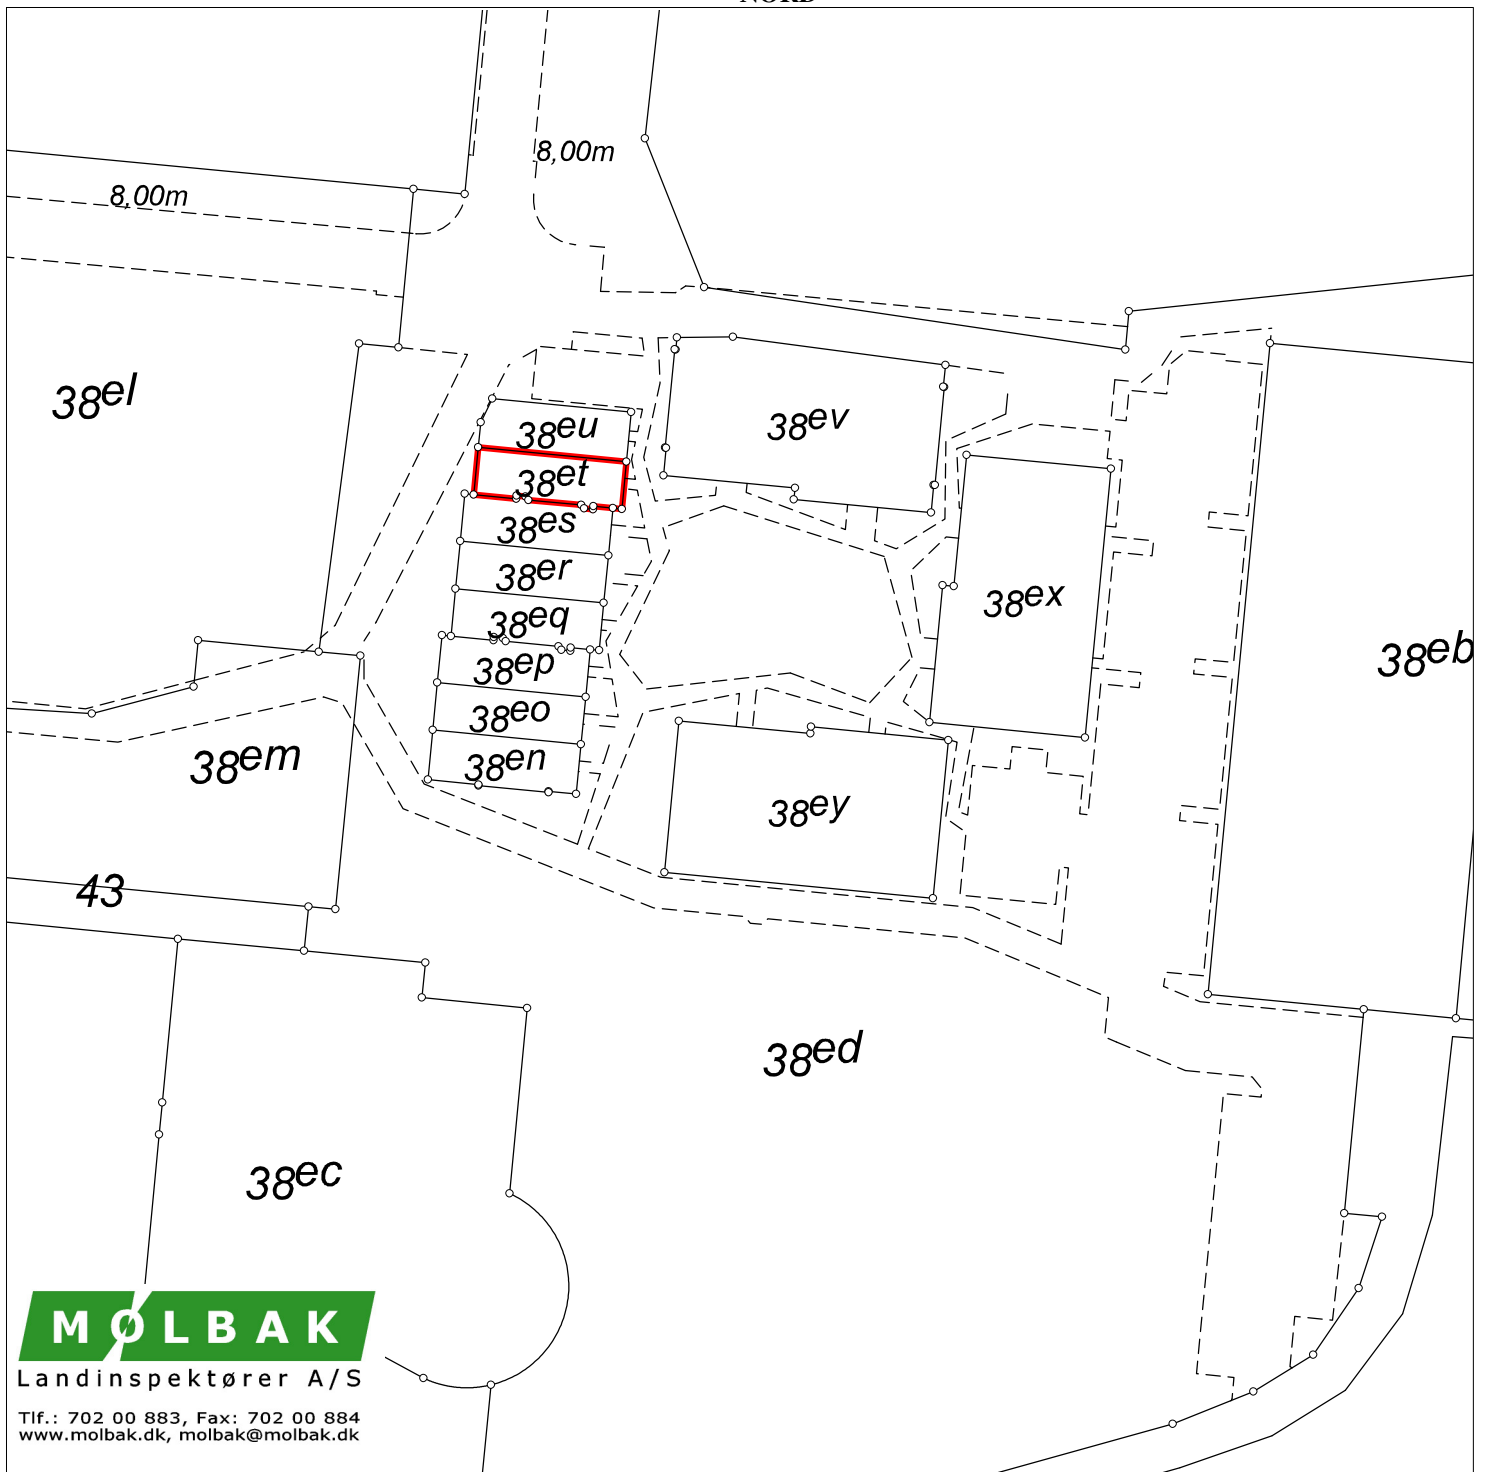

Matr.nr.: 38et

Sdr. Køge, Køge Jorder

Køge Kommune

Region Sjælland

Areal beregnet efter opmåling: 124 m²

Kortet er i overensstemmelse med
registreringen i matriklen

Udfærdiget i juni 2017 i anledning af udstykning

Målforhold: 1:1000

Landinspektør j.nr.: 154082

Lars Hoff Nielsen

Landinspektør

Dato: 20. juni 2017